


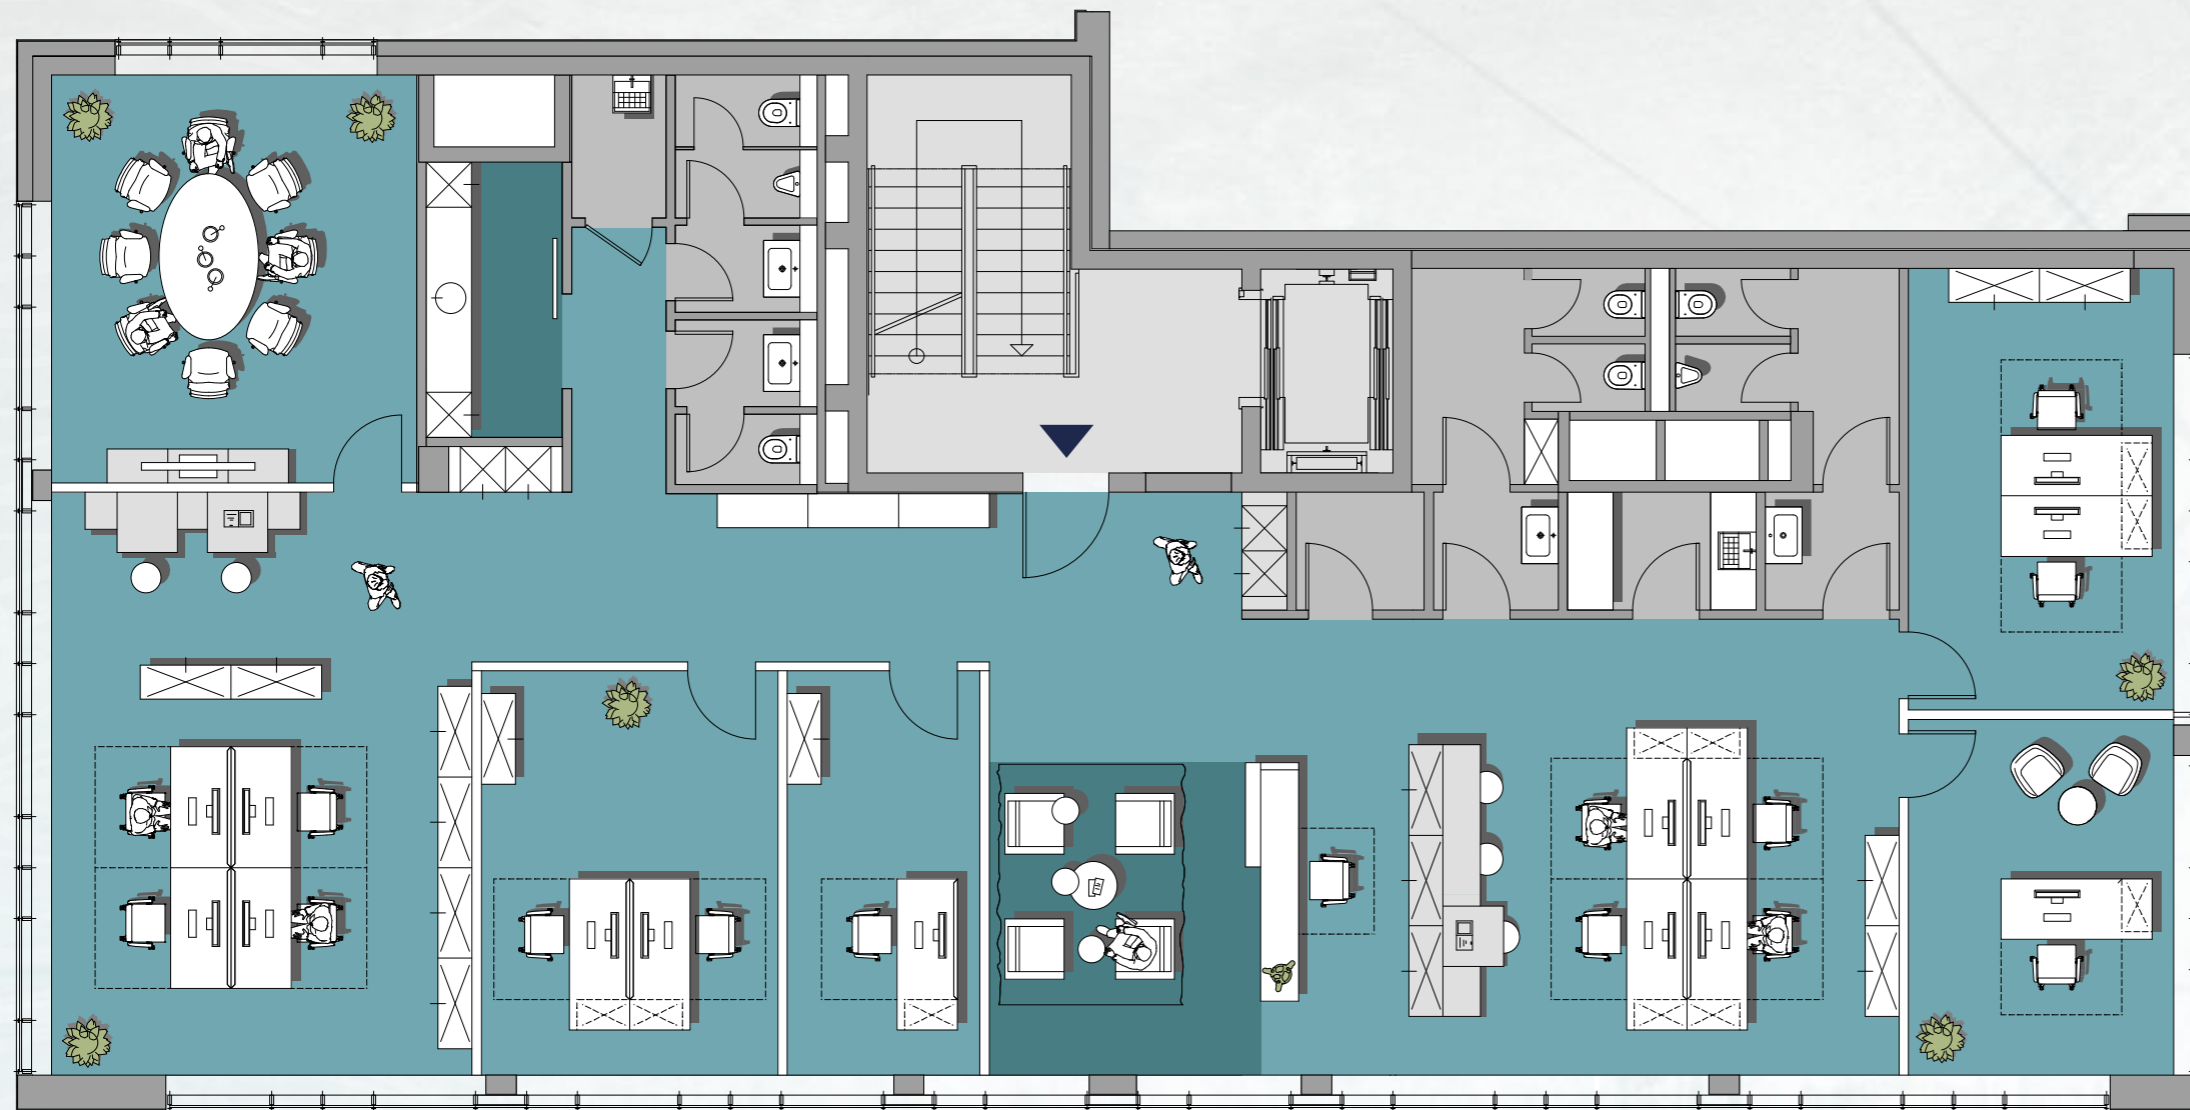



1 MIETEINHEIT

3.OG | Regelgeschoss

ca. 313 m² gif-Gesamtfläche



An der Alster

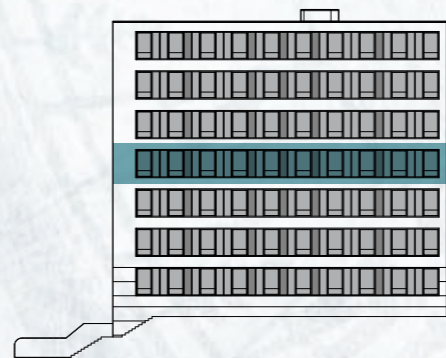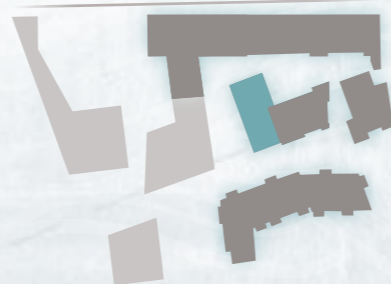

Alle angegebenen Flächen wurden nach gif-Richtlinien ermittelt.

Die dargestellten Flächenangaben sind ca.-Werte und stellen keine zugesicherte Eigenschaft dar. Die allgemeinen Verkehrsflächen sind in der Berechnung der Mietfläche anteilig enthalten. Möblierung nur zu Darstellungszwecken. Änderungen vorbehalten.








2 MIETEINHEITEN

3.OG | Regelgeschoss

- 1 ca. 173 m² gif-Gesamtfläche
- 2 ca. 140 m² gif-Gesamtfläche

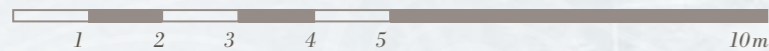

An der Alster

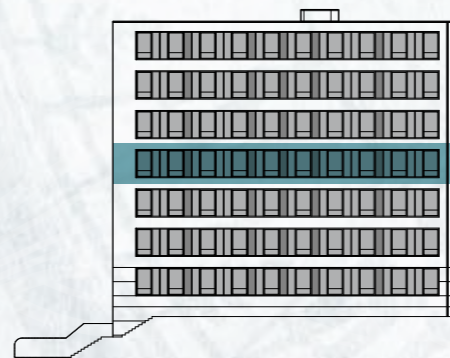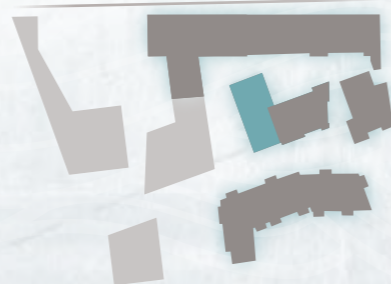

Alle angegebenen Flächen wurden nach gif-Richtlinien ermittelt.

Die dargestellten Flächenangaben sind ca.-Werte und stellen keine zugesicherte Eigenschaft dar. Die allgemeinen Verkehrsflächen sind in der Berechnung der Mietfläche anteilig enthalten. Möblierung nur zu Darstellungszwecken. Änderungen vorbehalten.

